



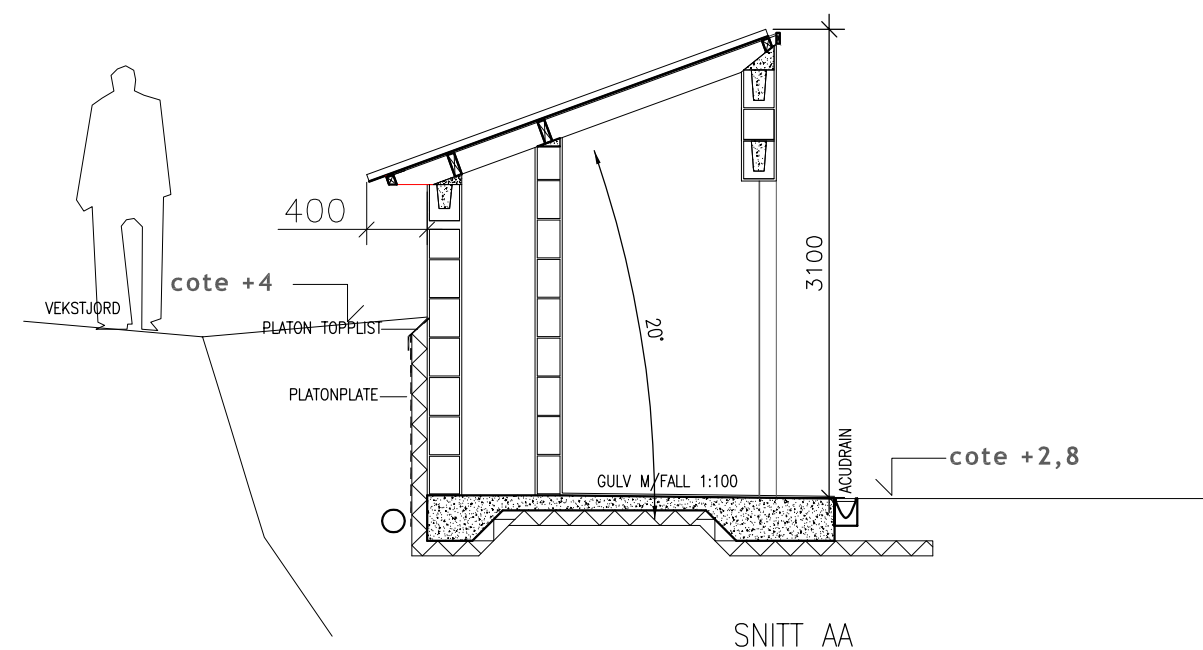
REVISJON 28.04.2014

| | | | | | |
|------------------------------------|----------------|---------------------|----|----|-------------------------------------|
| Tegning nr. A10 | Målestokk 1:50 | Dato 19.12.13 | A1 | 1M | Sign. IJH |
| Prosjekt TOALETTER HVERVENBUKTA | | | | | |
| RAMMESØKNAD PLAN | | | | | |
| REV | DATO | REVISJONEN OMFATTER | | | |
| | | | | | Oslo, email: post@redearkitekter.no |

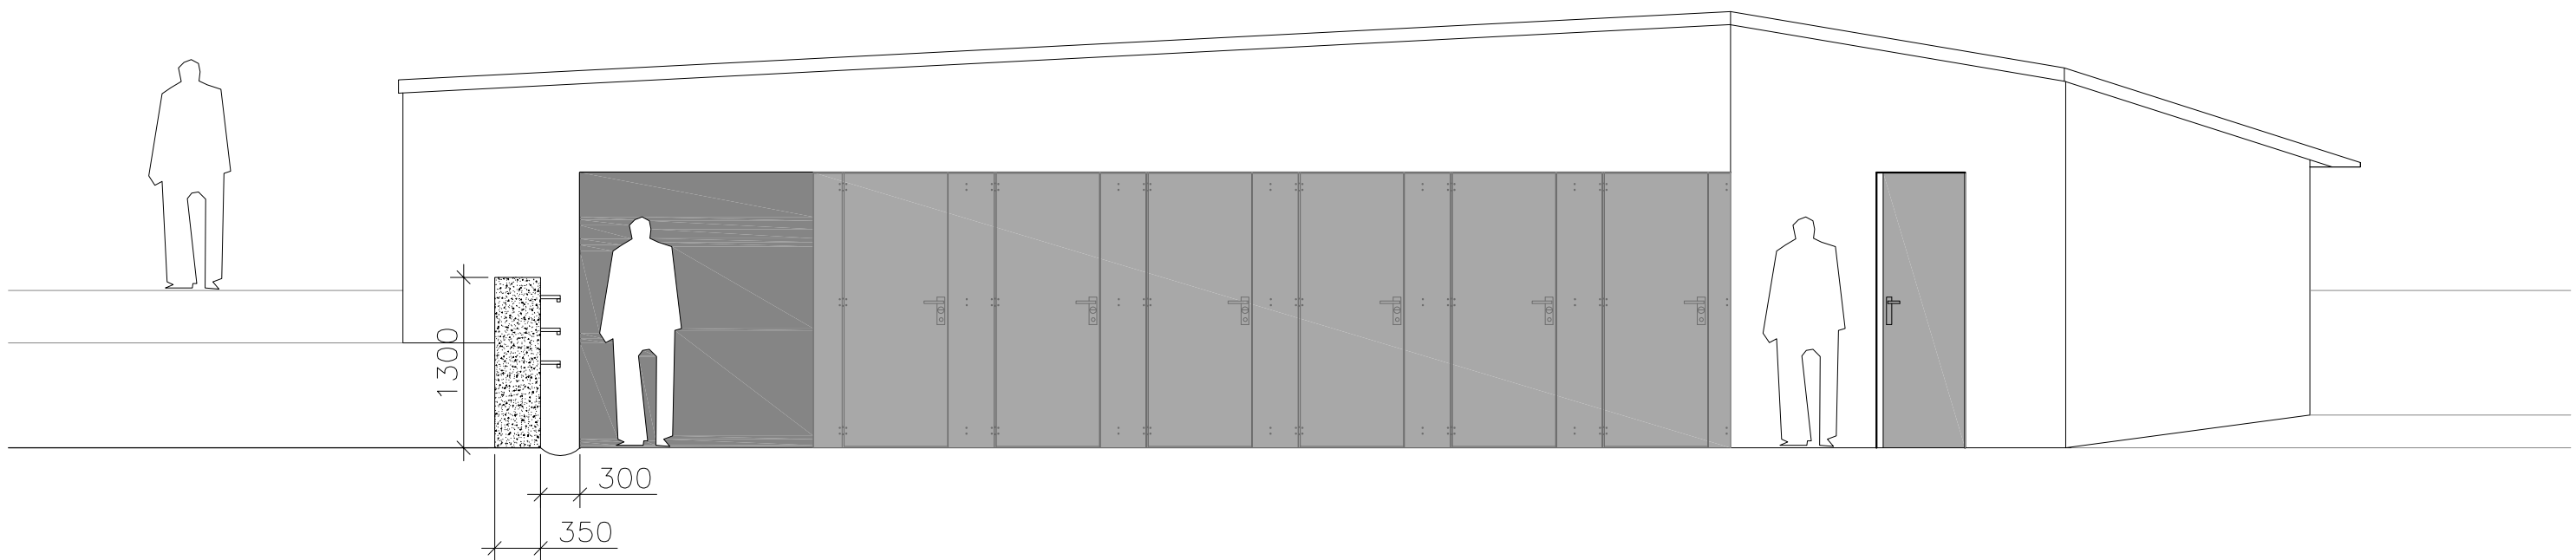


REVISJON 28.04.2014


| | | | | | |
|------------------------------------|----------------|---------------------|----|----|---|
| Tegning nr. A14 | Målestokk 1:50 | Dato 19.12.13 | A1 | 1M | Sign. JH |
| Prosjekt TOALETTER HVERVENBUKTA | | | | |  |
| RAMMESØKNAD FASADE VEST | | | | | |
| REV | DATO | REVISJONEN OMFATTER | | | |
| | | | | | Oslo, email: post@redearkitekter.no |




SNITT AA

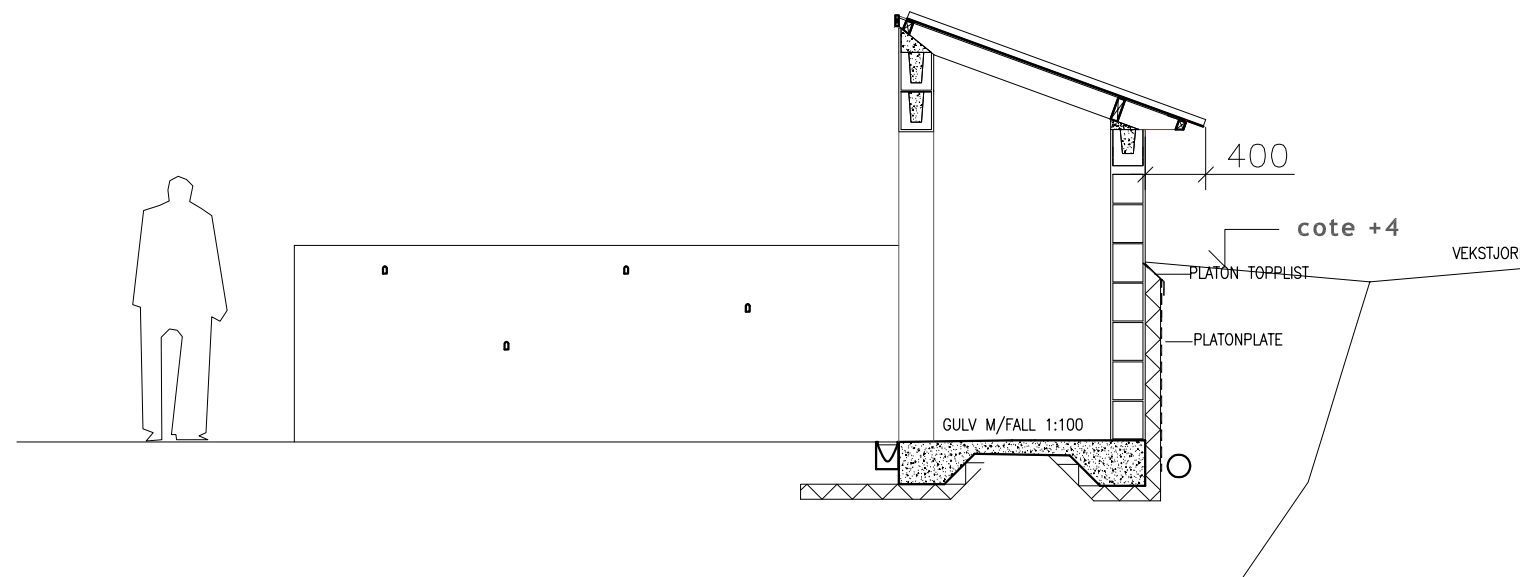


REVISJON 28.04.2014

| | | | | | |
|------------------------------------|----------------|---------------------|----|----|---|
| Tegning nr. A16 | Målestokk 1:50 | Dato 19.12.13 | A1 | 1M | Sign. IJH |
| Prosjekt TOALETTER HVERVENBUKTA | | | | |  |
| RAMMESØKNAD SNITT A-A / B-B | | | | | |
| REV | DATO | REVISJONEN OMFATTER | | | |
| | | | | | Oslo, email: post@redearkitekter.no |

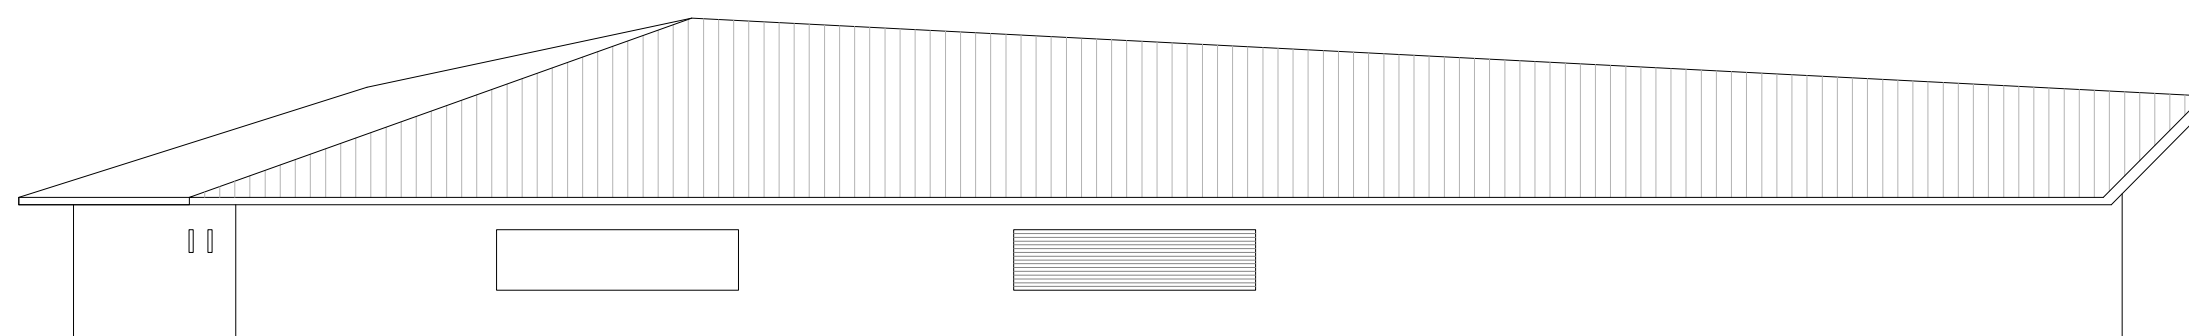

REVISJON 28.04.2014

| | | | | | |
|------------------------------------|----------------|---------------|---------------------|----|---|
| Tegning nr. A15 | Målestokk 1:50 | Dato 19.12.13 | A1 | 1M | Sign. IJH |
| Prosjekt TOALETTER HVERVENBUKTA | | | | |  |
| RAMMESØKNAD FASADE ØST | | | | | |
| | REV | DATO | REVISJONEN OMFATTER | | |
| | | | | | Oslo, email: post@redearkitekter.no |