


# VEDLEGG E21

1m

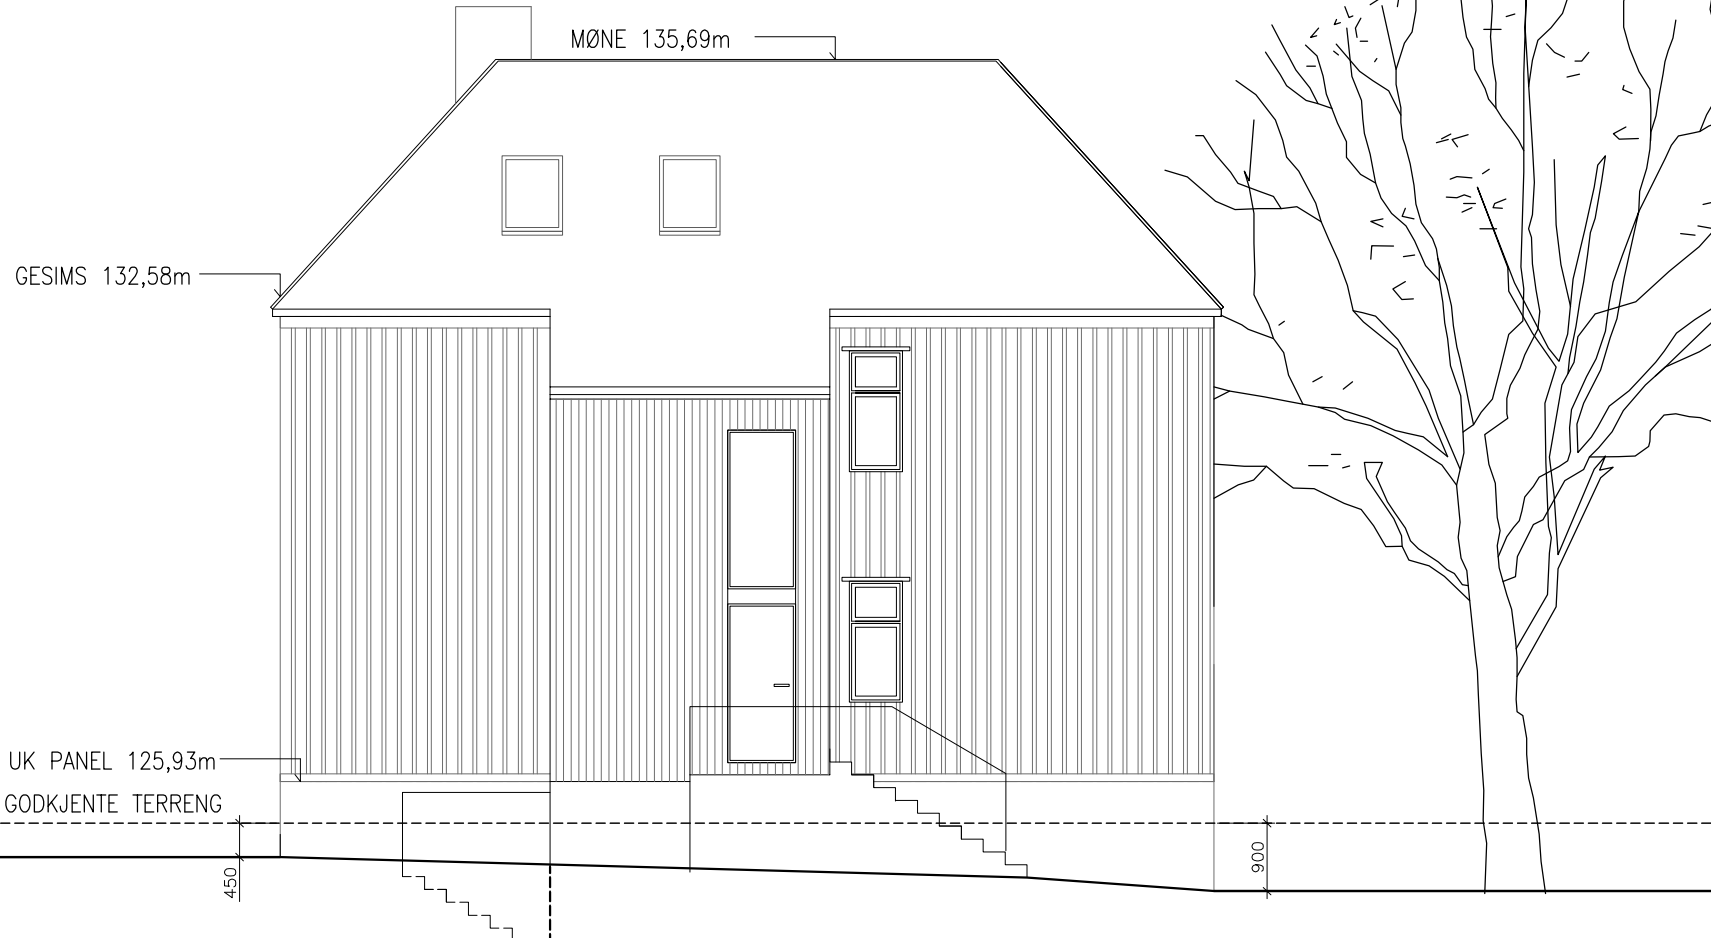

ANMERKNING : GJ. SNITTLIG HØYDE EKS. TERRENG = SIST GODKJENTE TERRENG  
 ANMERKNING : NYTT TERRENG = TERRENG PR 2016

Tegning nr.	Målestokk 1:100	Dato 14.04.2016	Revidert	Sign. ijh	Filnavn: 151214 - eksisterende.dwg
JOMFRUBRÅTVEIEN 34 RAMMESØKNAD		Tegning FASEDE NORD		SISTE VERSJON: email: post@redarkitekter.no	



1m



ANMERKNING : GJ. SNITTLIG HØYDE EKS. TERRENG = SIST GODKJENTE TERRENG  
 ANMERKNING : NYTT TERRENG = TERRENG PR 2016

Tegning nr.	Målestokk 1:100	Dato 14.04.2016	Revidert	Sign. ijh	Filnavn: 151214 - eksisterende.dwg
JOMFRUBRÅTVEIEN 34 RAMMESØKNAD - OMBYGGING		Tegning FASADE SØR		SISTE VERSJON: email: post@redearkitekter.no	



1m




GJ. SNITTLIG HØYDE EKS. TERRENG=SIST GODKJENTE TERRENG

NYTT TERRENG


650

450

ANMERKNING : GJ. SNITTLIG HØYDE EKS. TERRENG = SIST GODKJENTE TERRENG  
 ANMERKNING : NYTT TERRENG = TERRENG PR 2016

Tegning nr.	Målestokk 1:100	Dato 14.04.2016	Revidert	Sign. ijh	Filnavn: 151214 - eksisterende.dwg
JOMFRUBRÅTVEIEN 34 RAMMESØKNAD - OMBYGGING		Tegning FASADE ØST		SISTE VERSJON: email: post@redarkitekter.no 	


1m

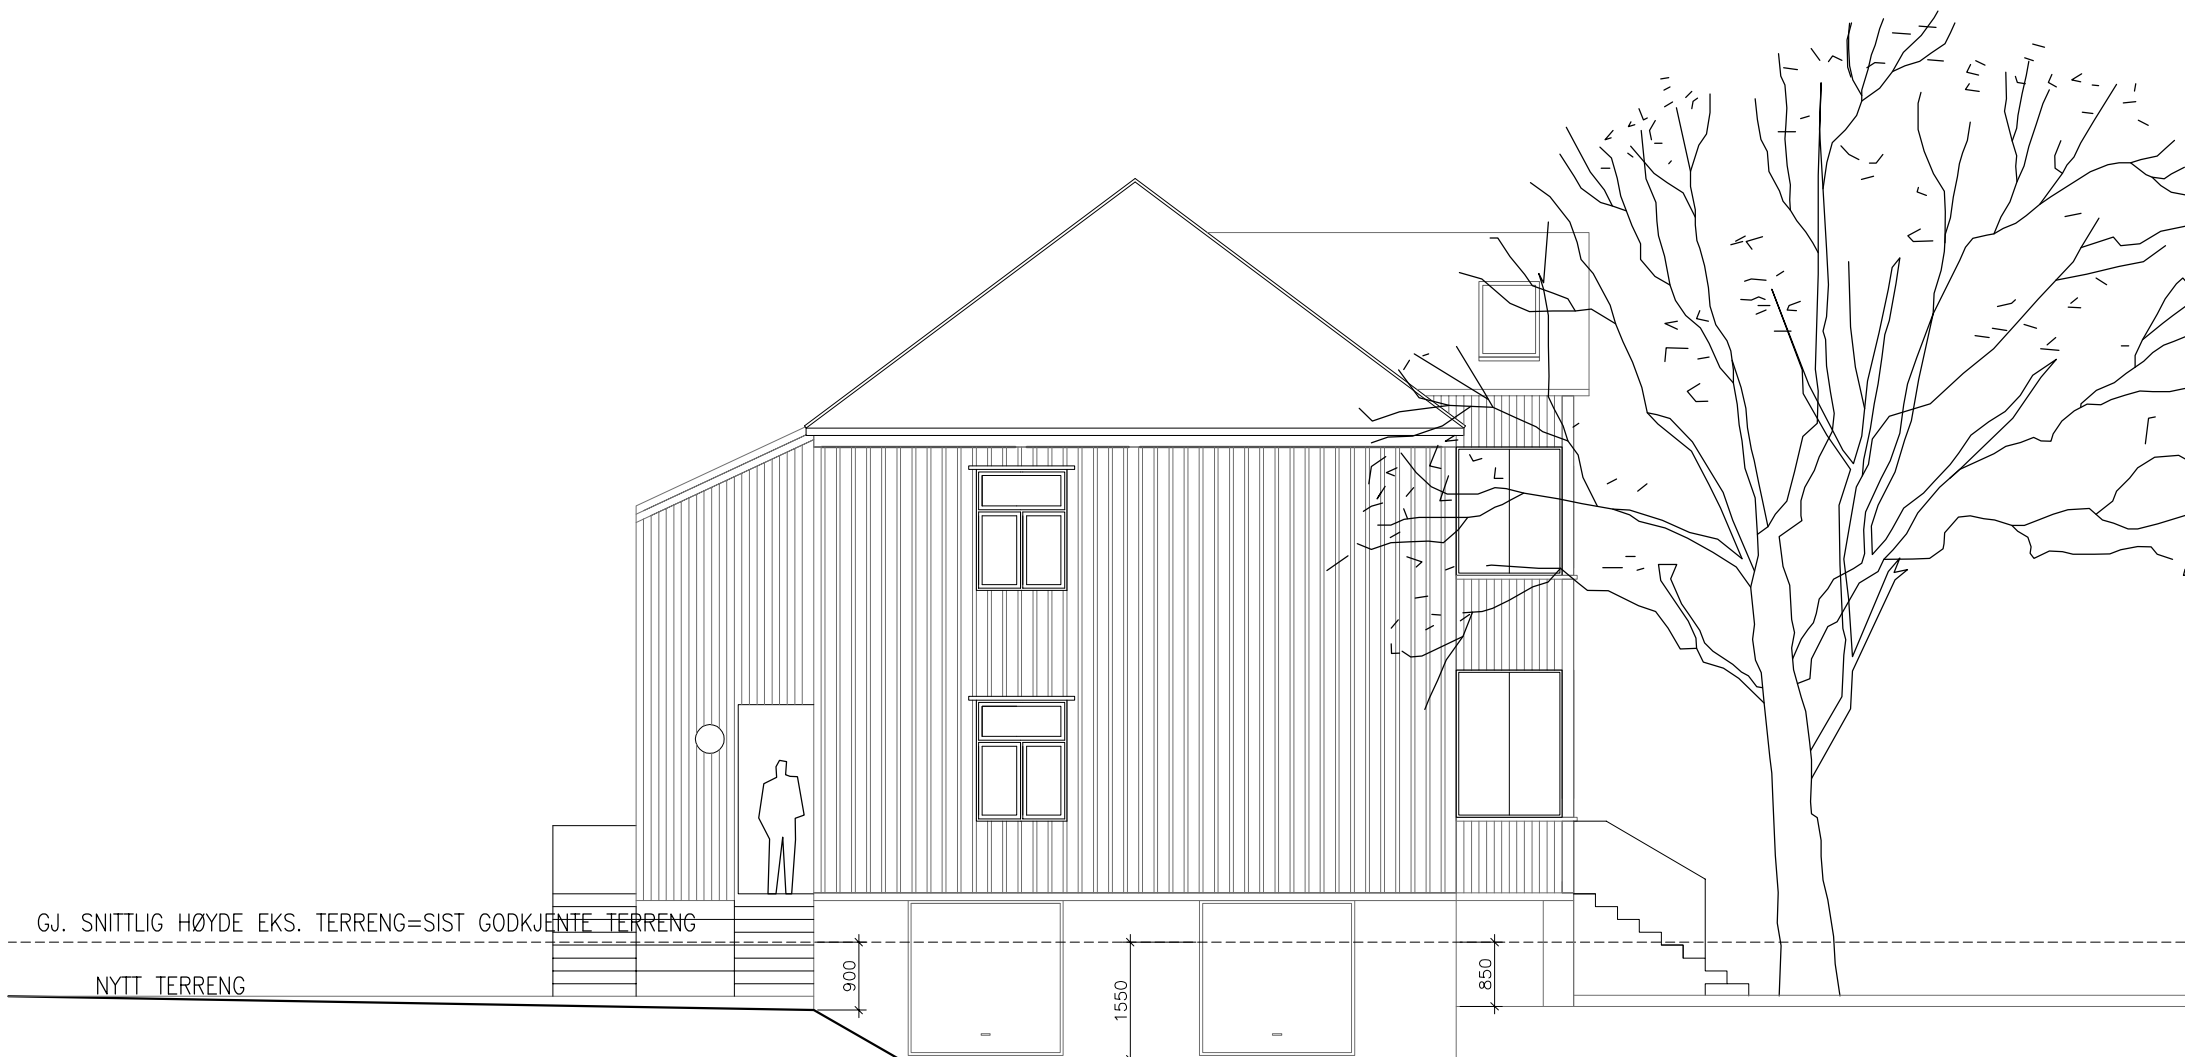

ANMERKNING : GJ. SNITTLIG HØYDE EKS. TERRENG = SIST GODKJENTE TERRENG  
 ANMERKNING : NYTT TERRENG = TERRENG PR 2016

Tegning nr.	Målestokk 1:100	Dato 14.04.2016	Revidert	Sign. ijh	Filnavn: 151214 - eksisterende.dwg
JOMFRUBRÅTVEIEN 34 RAMMESØKNAD - OMBYGGING		Tegning FASADE VEST		SISTE VERSJON: email: post@redearkitekter.no 	

1m

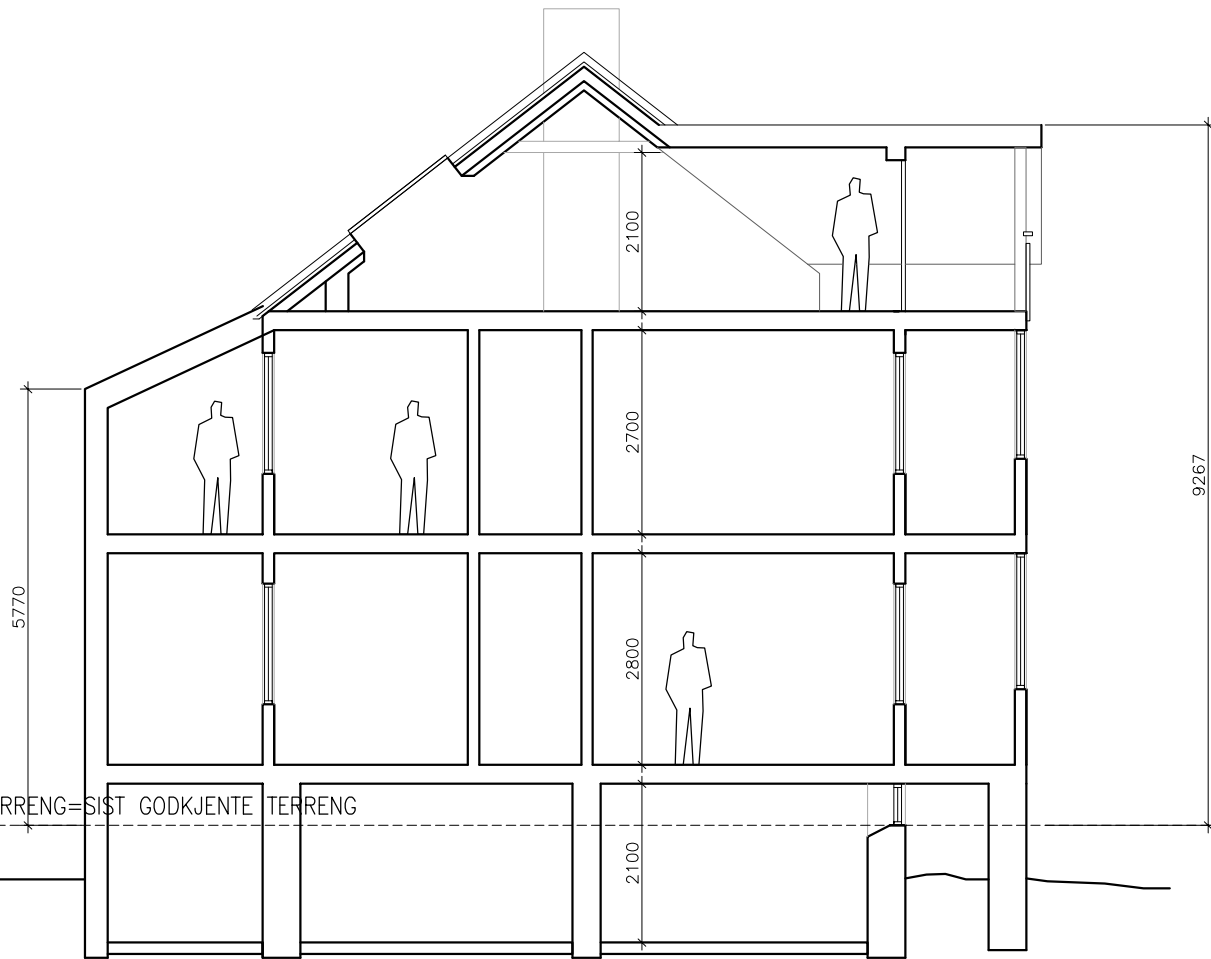


ANMERKNING : GJ. SNITTLIG HØYDE EKS. TERRENG = SIST GODKJENTE TERRENG  
 ANMERKNING : NYTT TERRENG = TERRENG PR 2016

Tegning nr.	Målestokk 1:100	Dato 14.04.2016	Revidert	Sign. ijh	Filnavn: 151214 - eksisterende.dwg
JOMFRUBRÅTVEIEN 34 RAMMESØKNAD - OMBYGGING		Tegning SNITT		SISTE VERSJON: email: post@redearkitekter.no	




1m

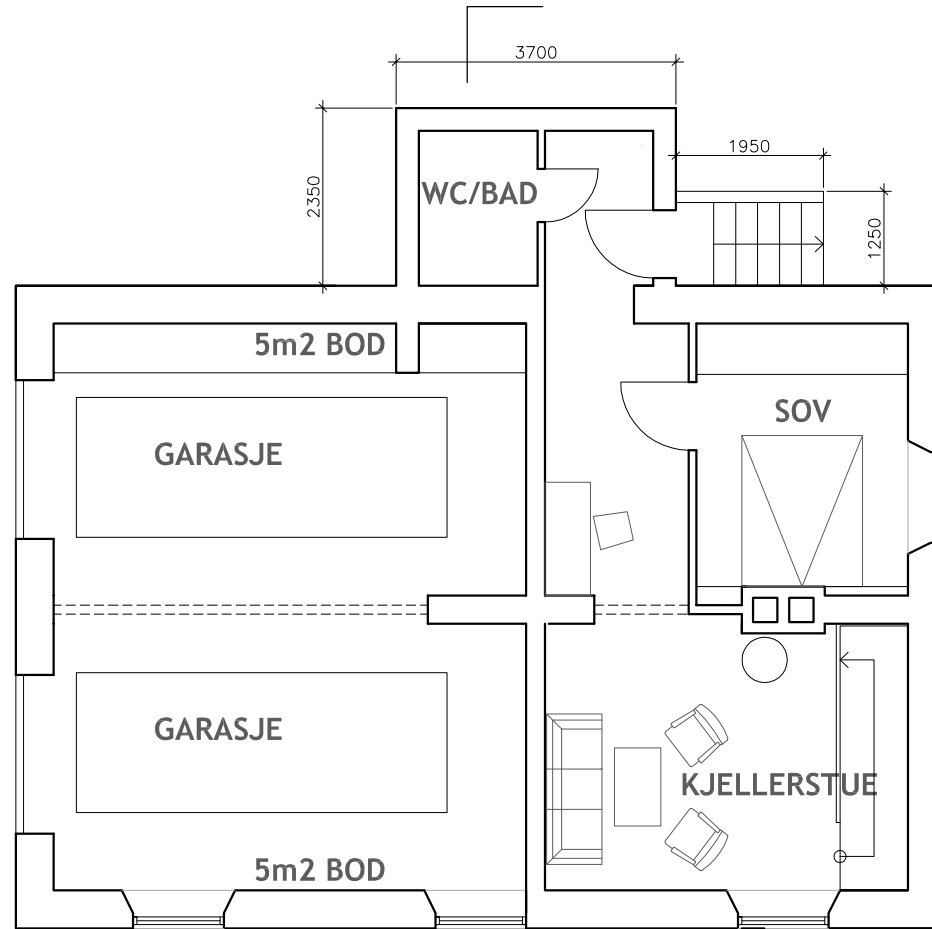

Tegning nr.	Målestokk 1:100	Dato 14.04.2016	Revidert	Sign. ijh	Filnavn: 151214 - eksisterende.dwg
JOMFRUBRÅTVEIEN 34 RAMMESØKNAD - OMBYGGING		Tegning PLAN U ETG		SISTE VERSJON: email: post@redarkitekter.no 	

# VEDLEGG E27


1m

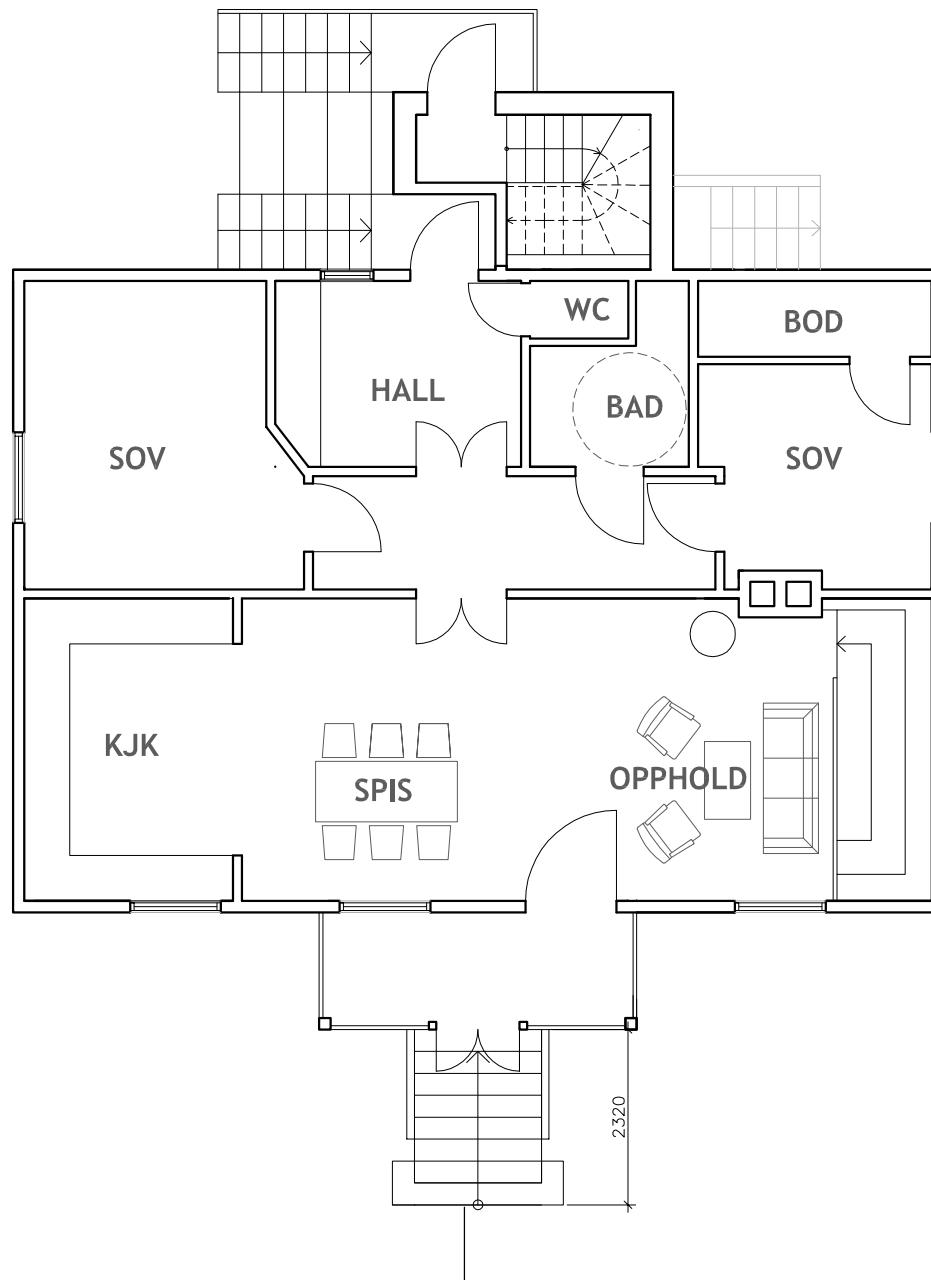

Tegning nr.	Målestokk 1:100	Dato 14.04.2016	Revidert	Sign. ijh	Filnavn: 151214 - eksisterende.dwg
JOMFRUBRÅTVEIEN 34 RAMMESØKNAD - OMBYGGING		Tegning PLAN 1 ETG		SISTE VERSJON: email: post@redearkitekter.no 	

# VEDLEGG E28

1m

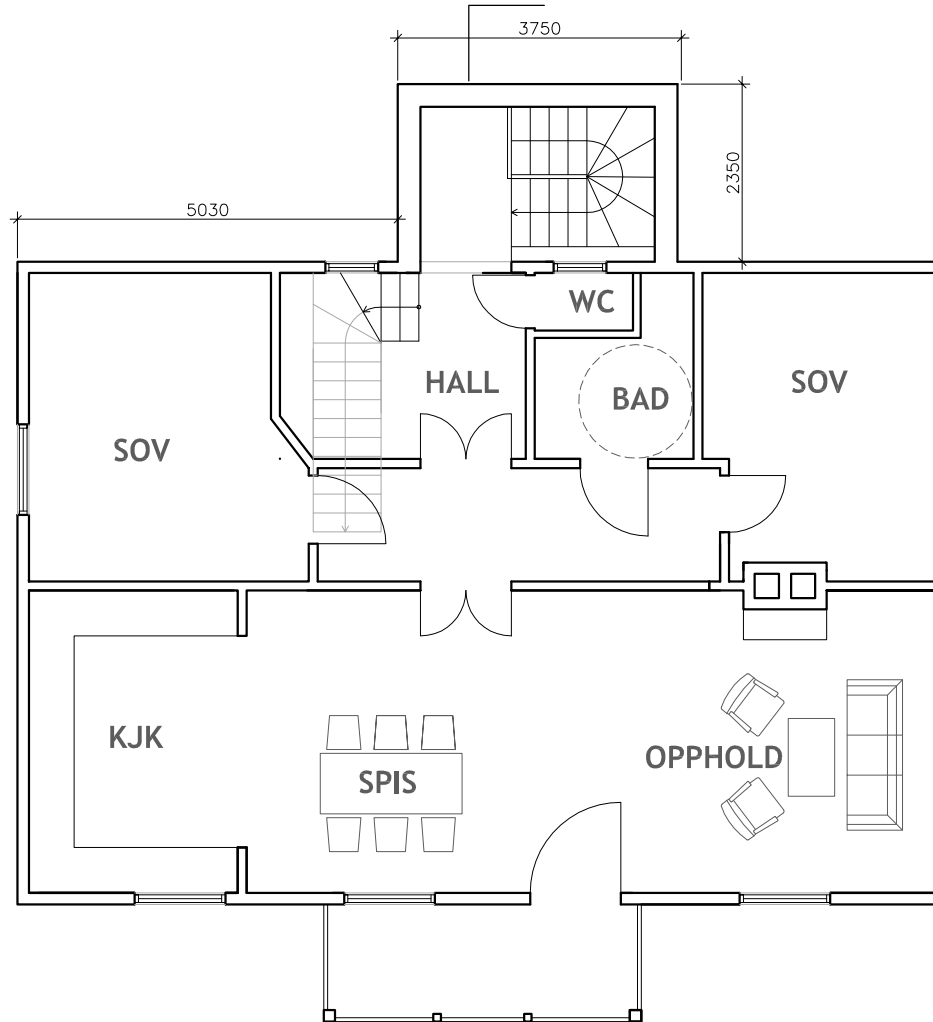


Tegning nr.	Målestokk 1:100	Dato 14.04.2016	Revidert	Sign. ijh	Filnavn: 151214 - eksisterende.dwg
JOMFRUBRÅTVEIEN 34 RAMMESØKNAD - OMBYGGING		Tegning PLAN 2 ETG		SISTE VERSJON: email: post@redarkitekter.no 	



1m



# VEDLEGG E29

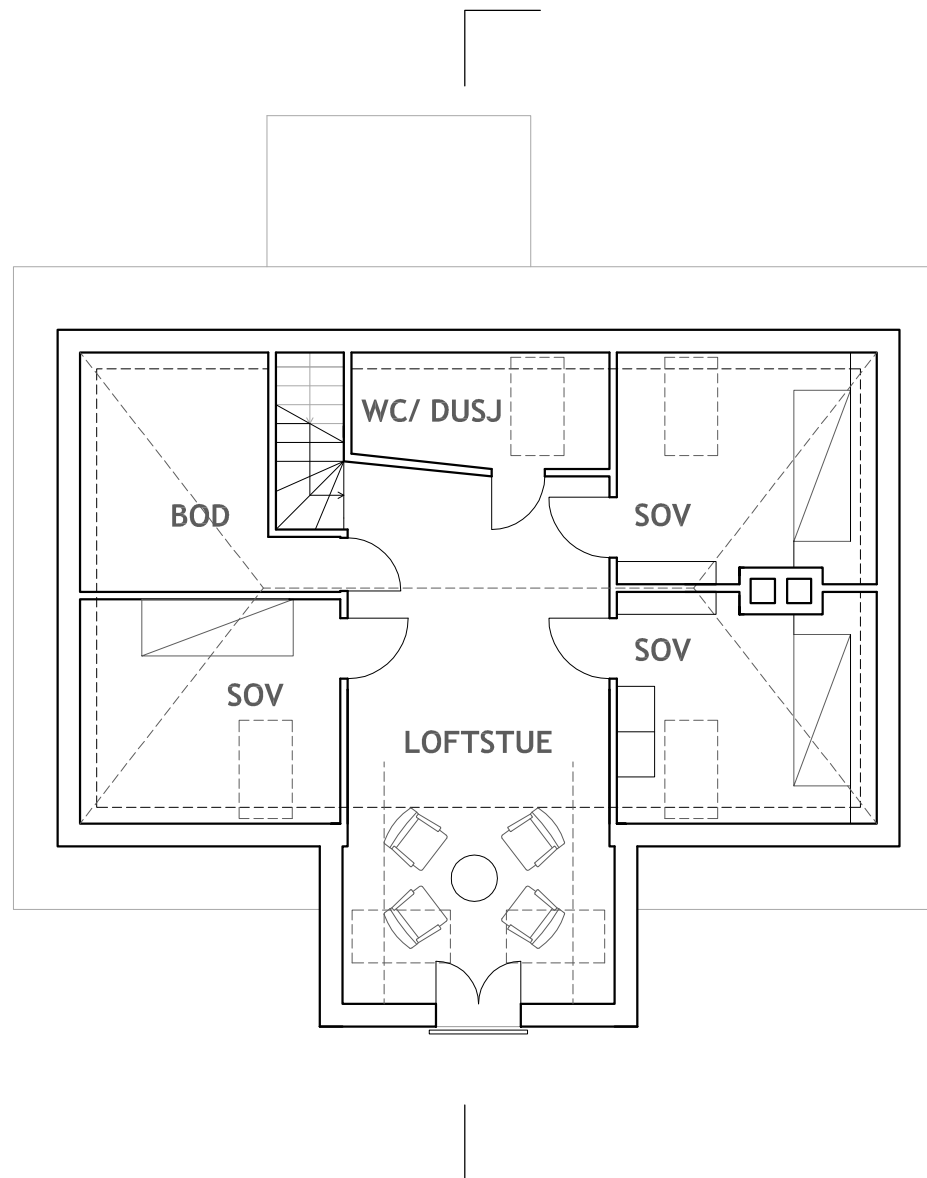

Tegning nr.	Målestokk 1:100	Dato 14.04.2016	Revidert	Sign. ijh	Filnavn: 151214 - eksisterende.dwg
JOMFRUBRÅTVEIEN 34 RAMMESØKNAD - OMBYGGING		Tegning PLAN LOFT			SISTE VERSJON: email: post@redearkitekter.no

