

ANMERKNING:  
 Eksisterende hus er opptegnet på grunnlag av befaring og enkel oppmåling. For salg og produksjon må mål kontrolleres på stedet Leca-vegger og dekker armeres og utføres i henhold til produsentens anvisninger.

1M		
REV	DATO	REVISJONEN OMFATTER

Kontroll prosjekterende  
 Sign. Kontroll  
 IJH IJH

Filnavn  
 arbeidstegn.dwg

Dato  
 03.09.2013

Målestokk  
 1:50

Kontroll utførende  
 Sign. Kontroll  
 - -

Tegningsnummer  
 Fag Etasje Kategori Løpnr. Rev.


FAGERSTRANDVEIEN 32

PLAN 1. ETG

ARBEIDSTEGNINGER - FORELØPIG

REDE ARKITEKTER AS  
 HÅRVEIEN 11, 0554 OSLO  
 TEL +4753073  
 post@redearkitekter.no

1M

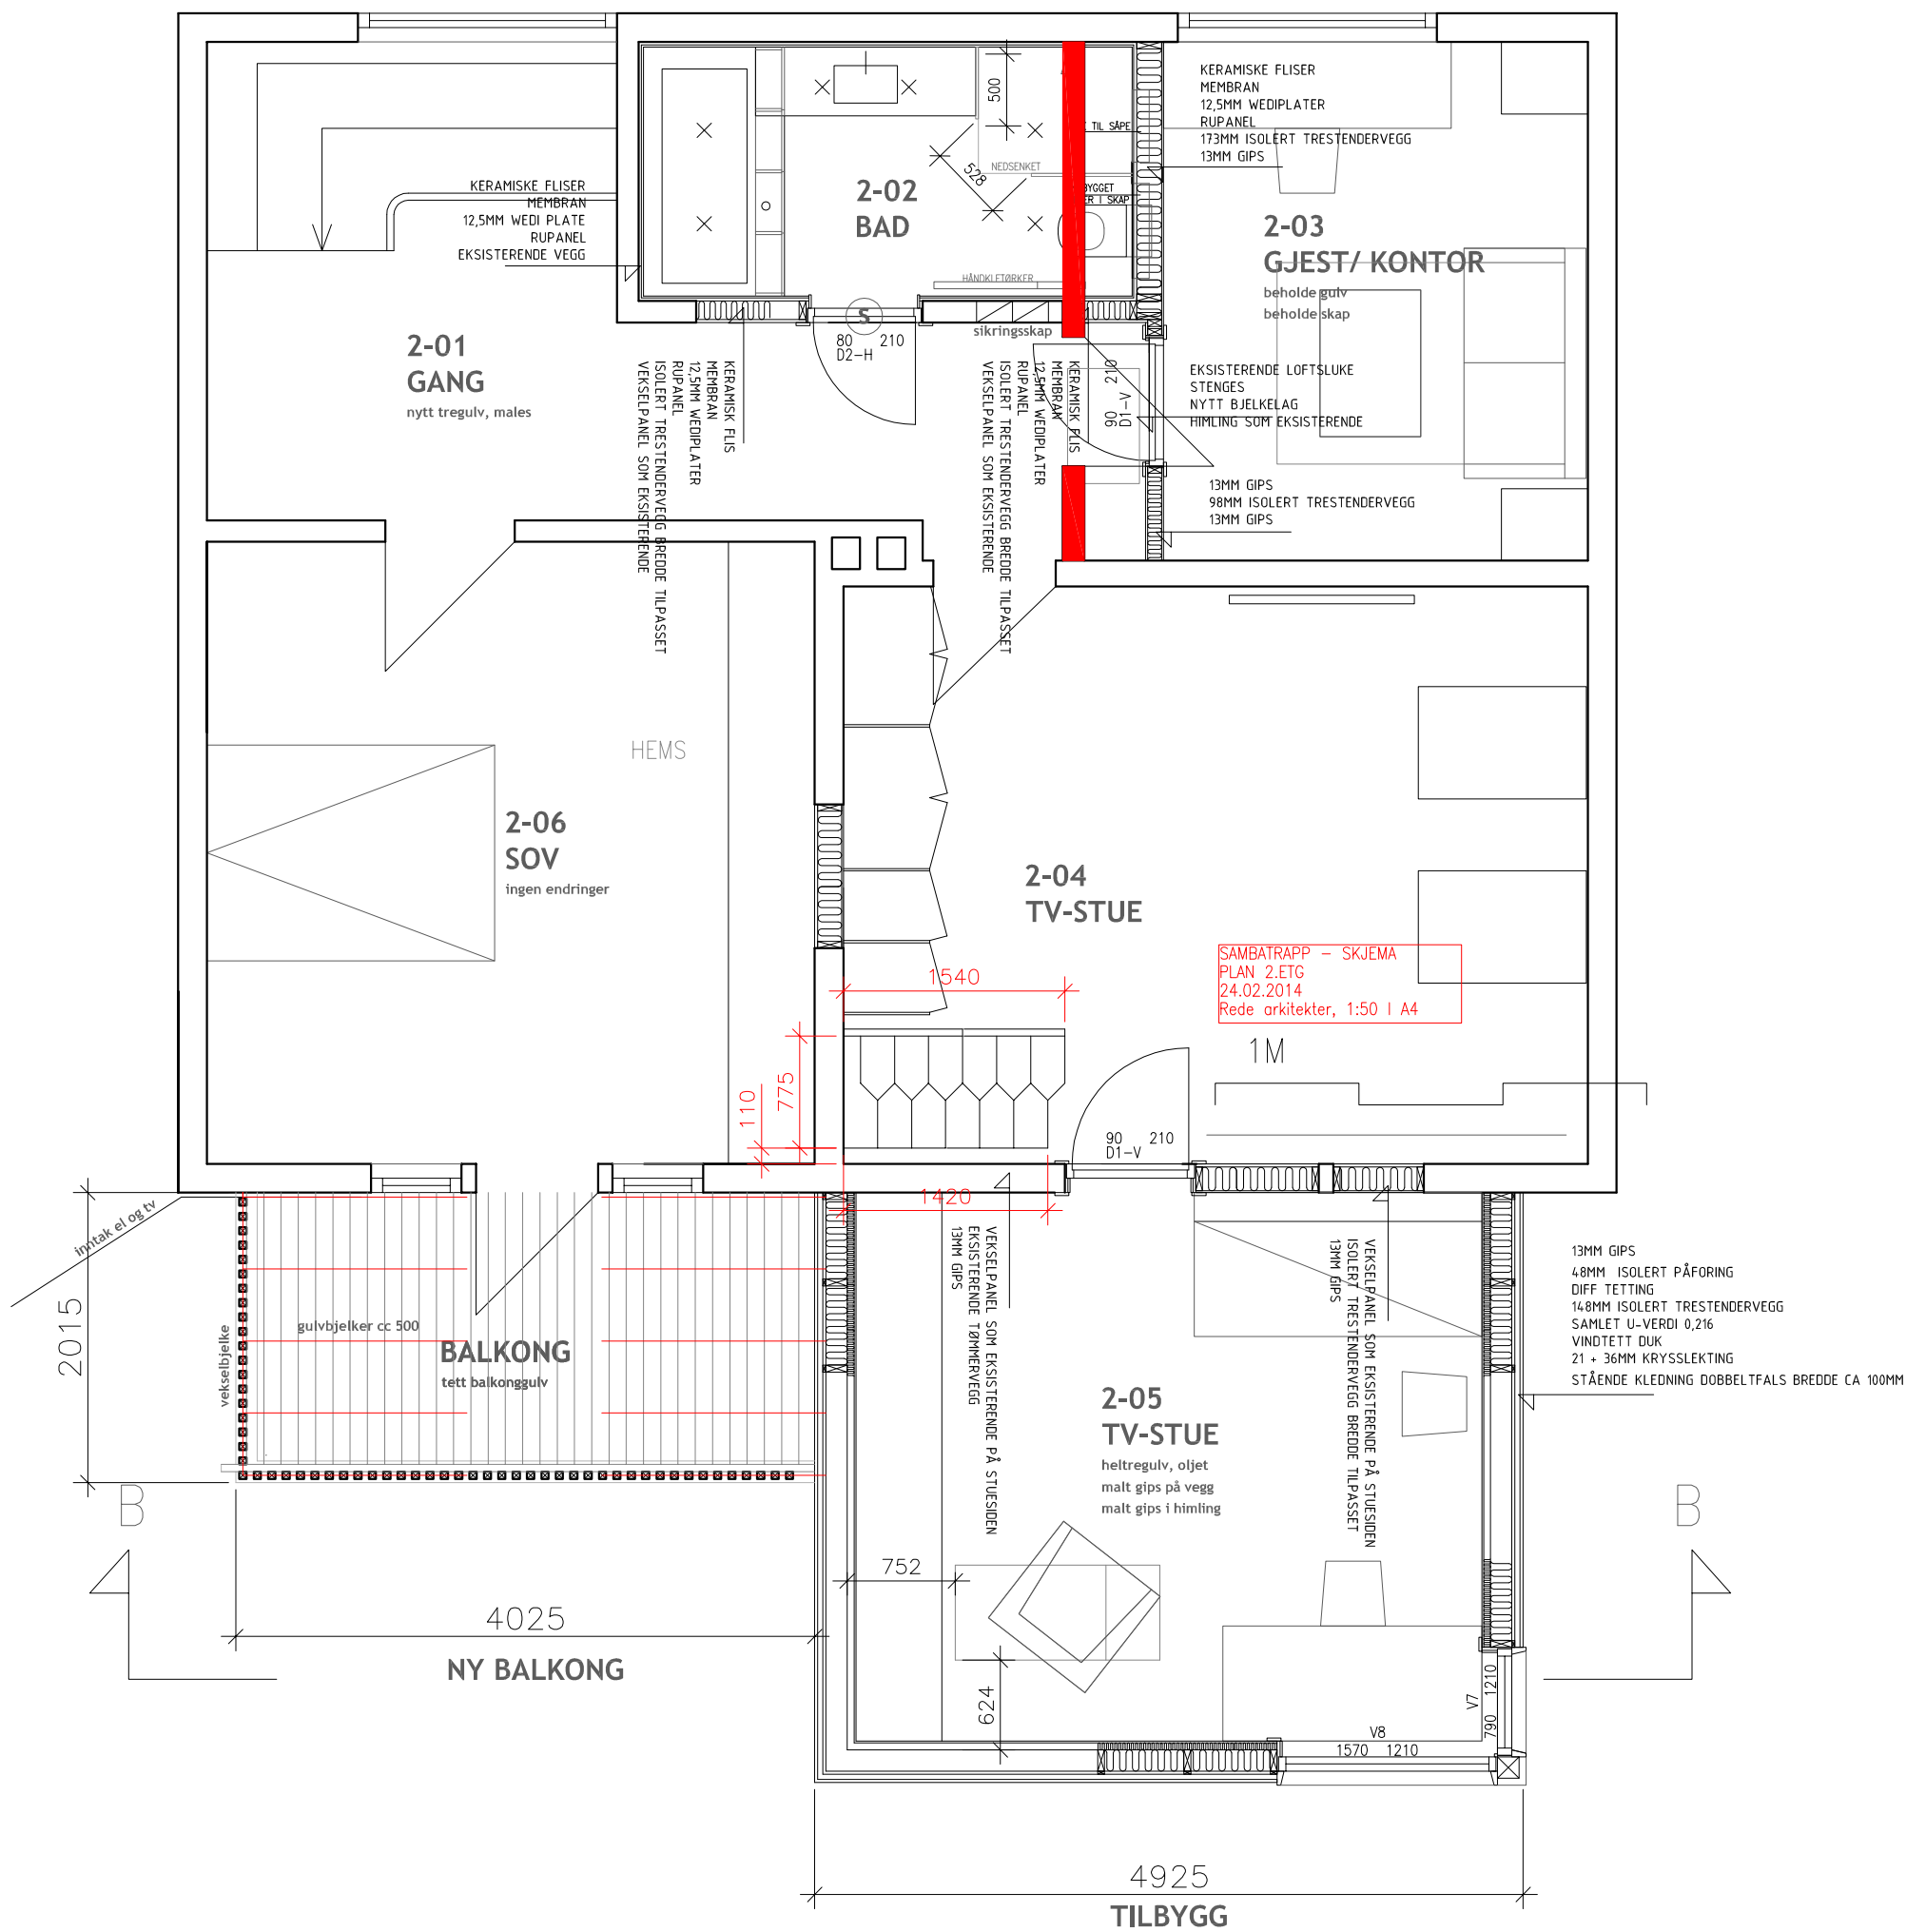

**ANMERKNING:**

Eksisterende hus er opptegnet på grunnlag av befaring og enkel oppmåling. For salg og produksjon må mål kontrolleres på stedet. Leca-vegger og dekker armeres og utføres i henhold til produsentens anvisninger.

1M			FAGERSTRANDVEIEN 32				Kontroll prosjekterende	
			PLAN 2. ETG				Sign. IJH Kontroll IJH	
			ARBEIDSTEGNINGER				Filnavn: tilbuds tegn.dwg	
							Dato: 04.11.13	
							Målestokk: 1:50	
							Kontroll utførende	
							Sign. - Kontroll -	
A3	30.01.14	REVIDERT TRAPP TIL HEMS	Tegningsnummer				Fag Etasje Kategori Løpnr. Rev.	
A2	12.11.13	MÅLSATT VELUX-VINDU					A3	
REV	DATO	REVISJONEN OMFATTER					REDE ARKITEKTER AS MARVVEIEN 11, 0554 OSLO TEL. 4 753073 post@redearkitekter.no	