


01.08.2013


1M

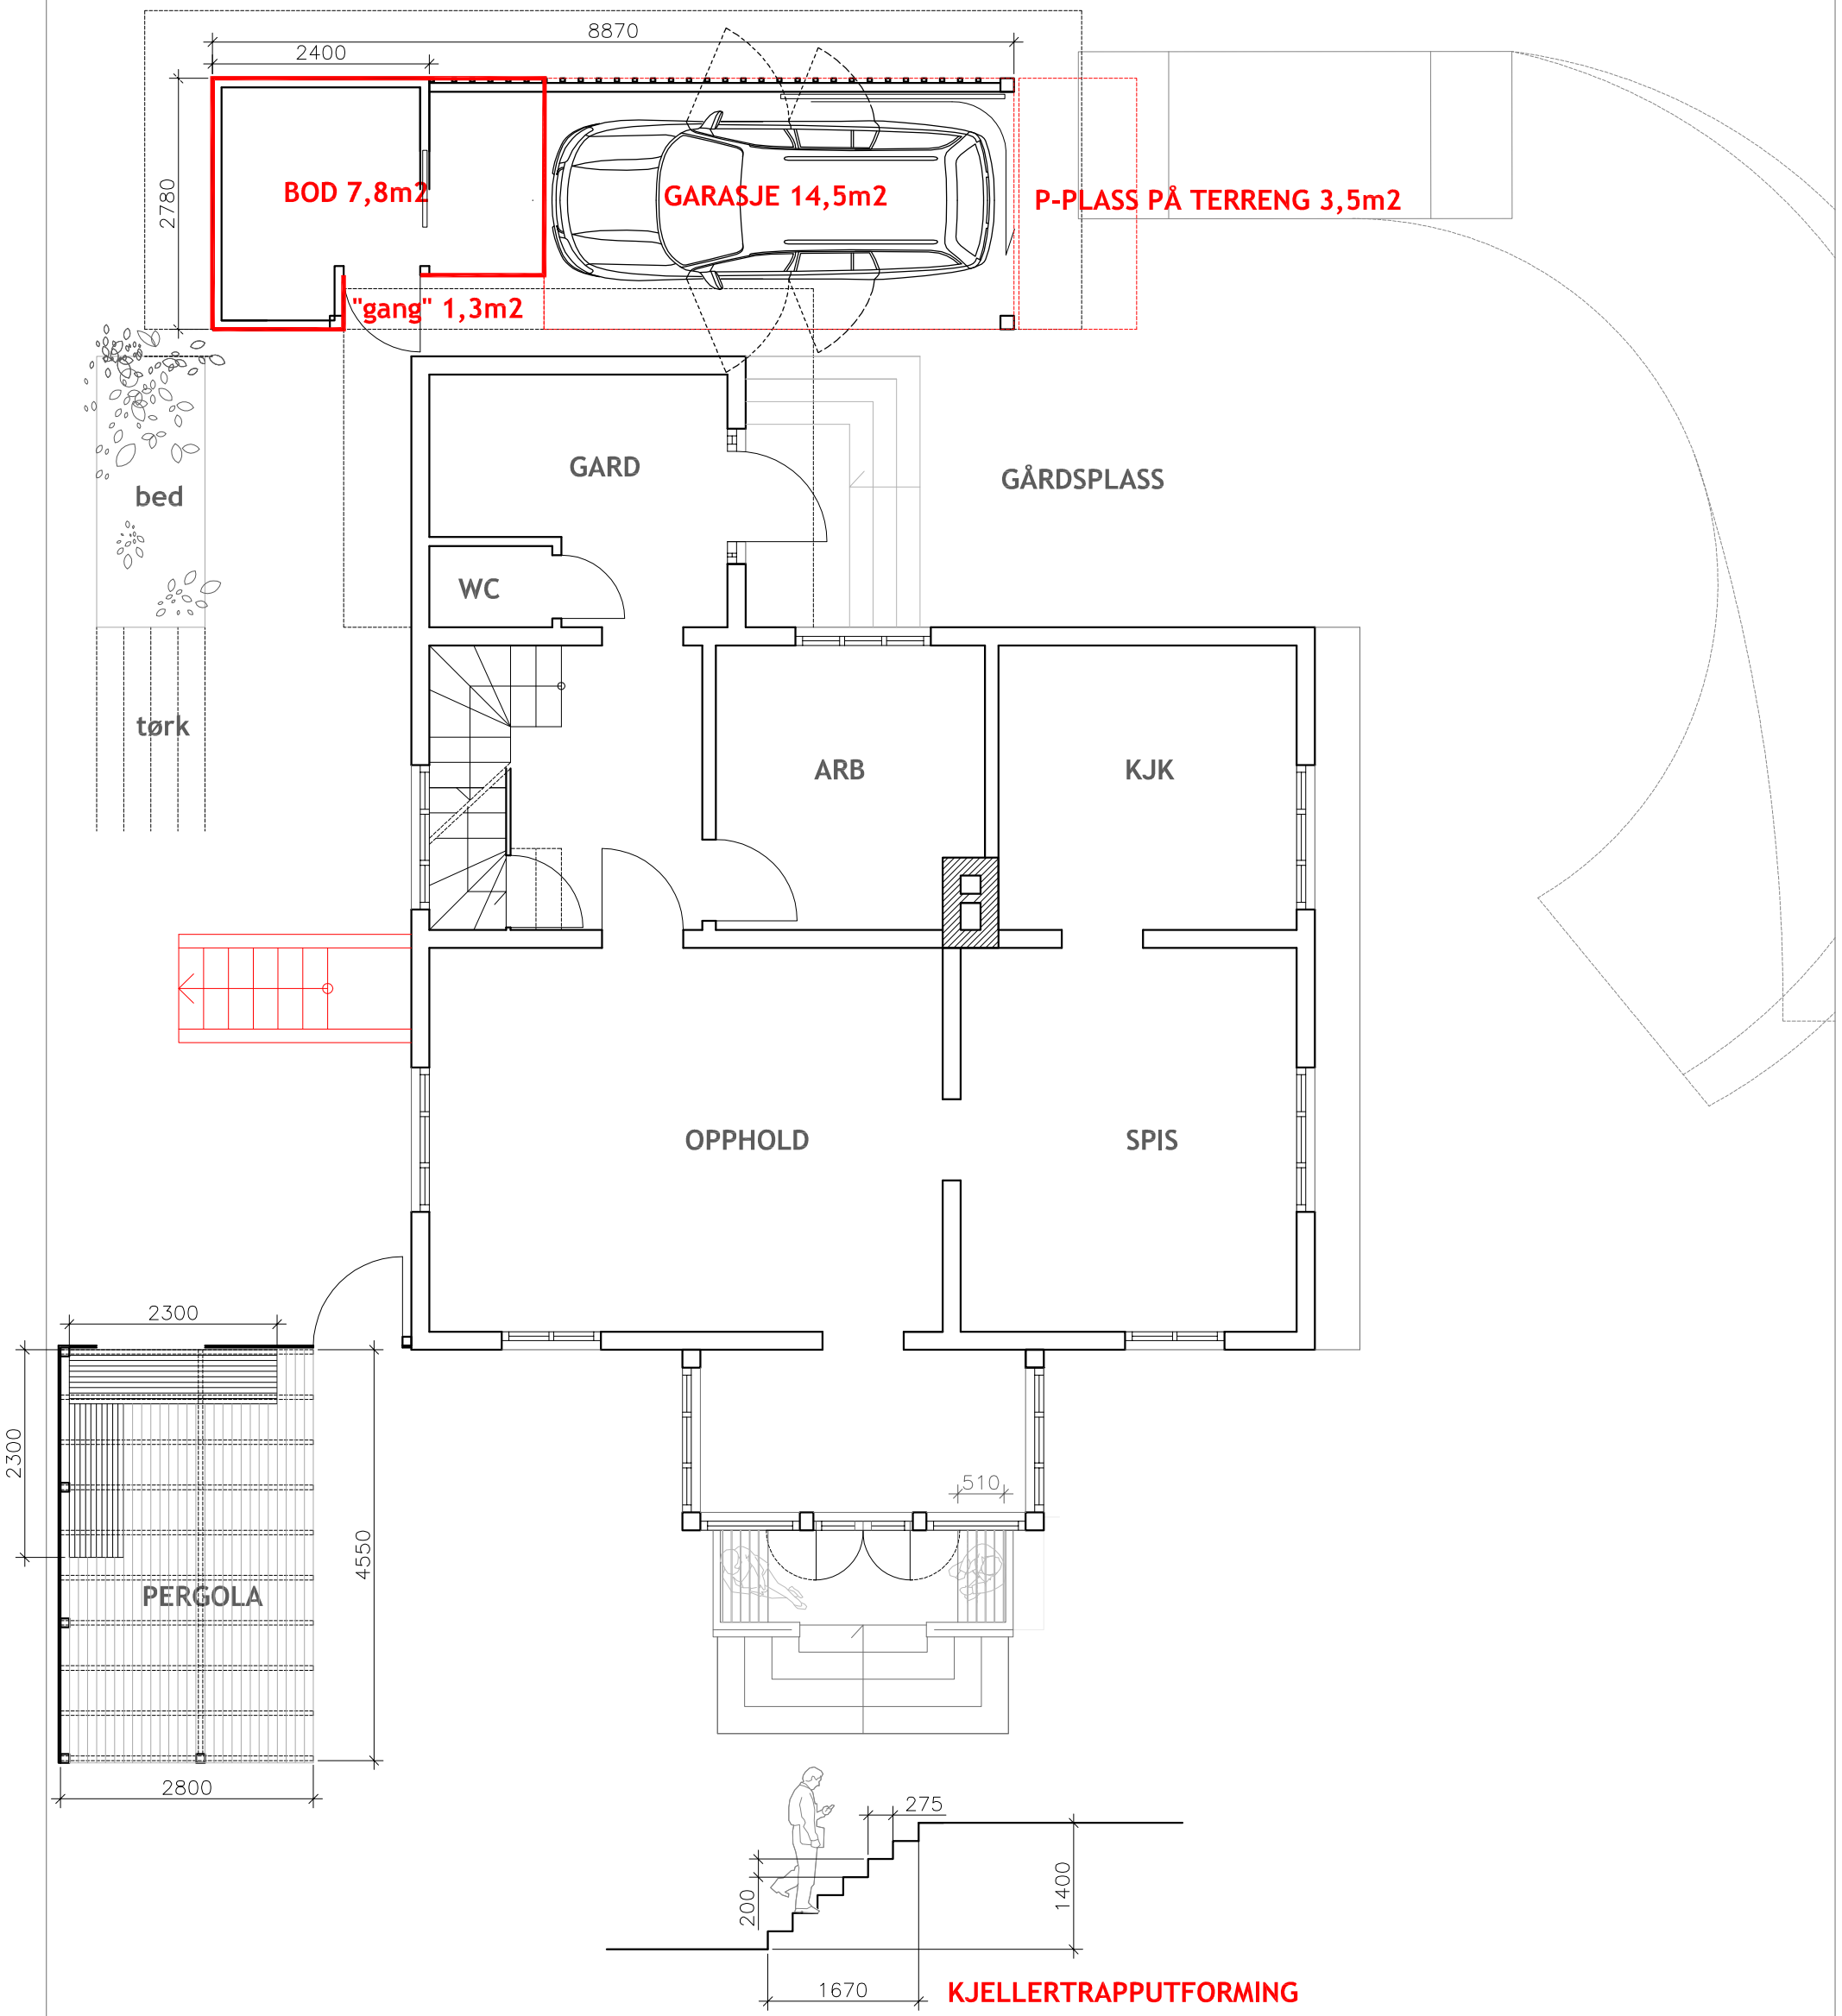

KOLDERUPSVEI 6A

PLAN 1, 1:100

REDE ARKITEKTER AS / [post@redarkitekter.no](mailto:post@redarkitekter.no)

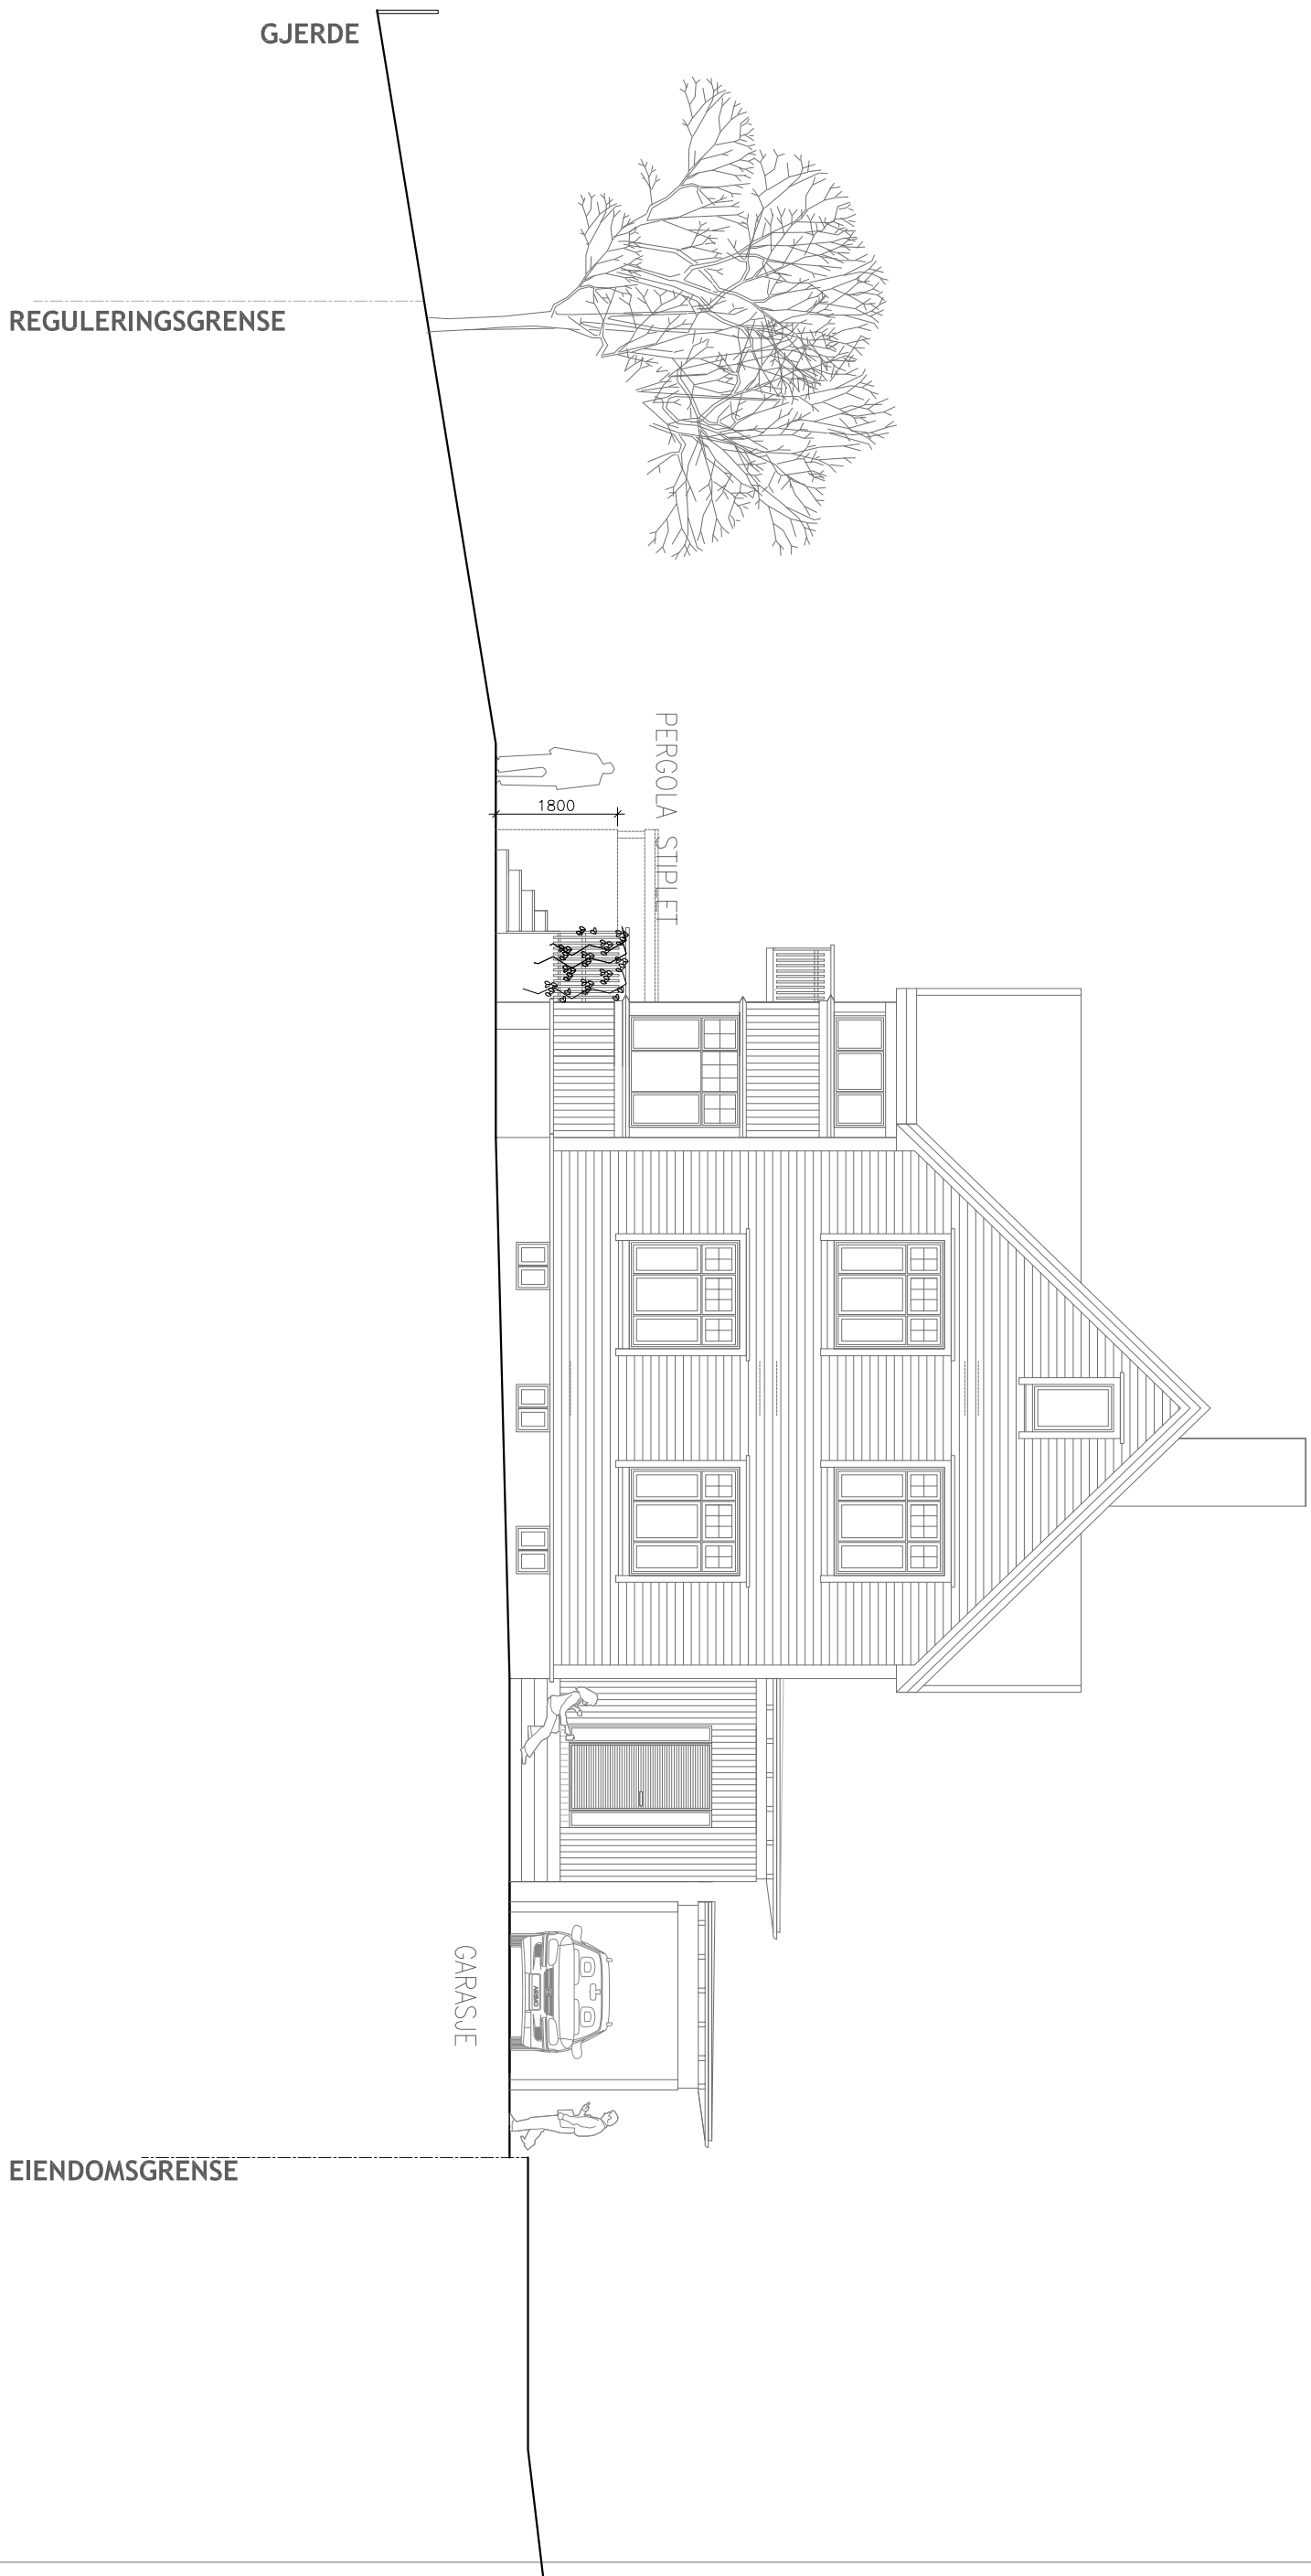

KOLDERUPPSVEI 6A  
FASADE SYD, 1:100  
REDE ARKITEKTER AS / post@redearkitekter.no